



LINKER ZIJGEVEL 1/50

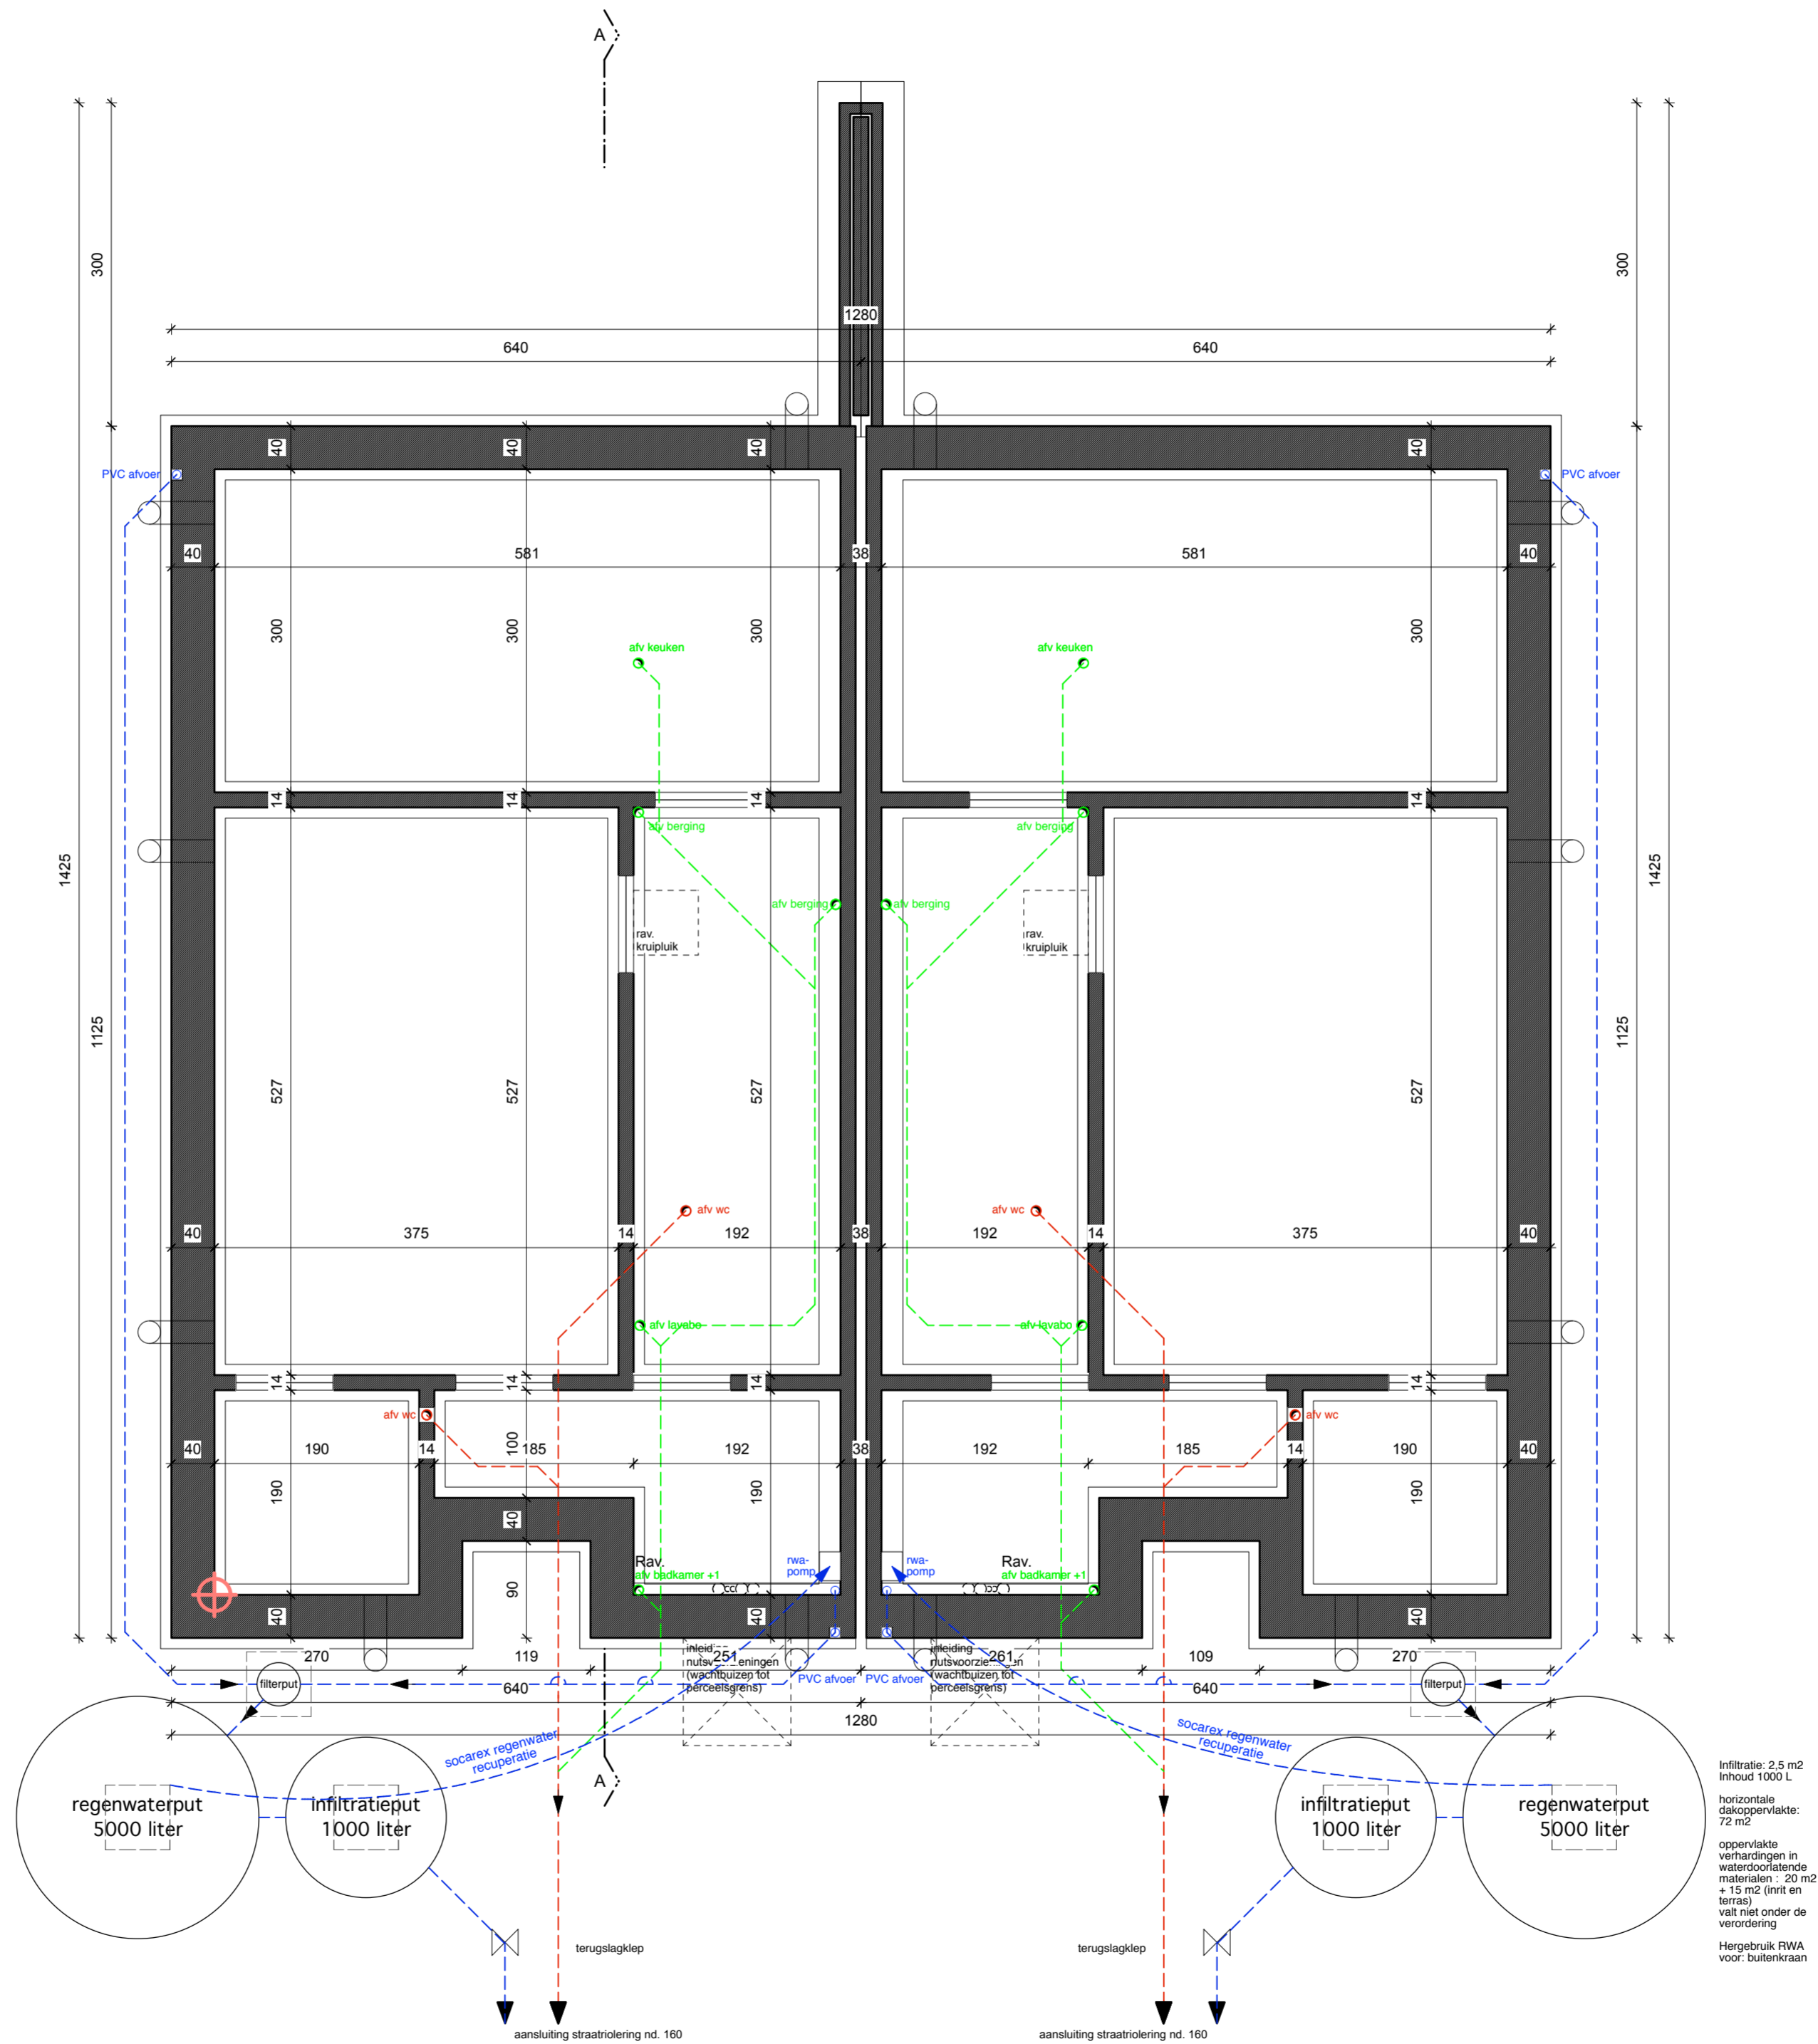


Infiltratie: 2,5 m²
 inhoud 1000 L
 horizontale
 dakoppervlakte:
 72 m²
 oppervlakte
 verhardingen in
 waterdoorlatende
 materialen: 20 m²
 + 15 m² (nrit en
 terras)
 valt niet onder de
 verordening
 Hergebruik RWA
 voor: buitenkraan

Infiltratie: 2,5 m²
 inhoud 1000 L
 horizontale
 dakoppervlakte:
 72 m²
 oppervlakte
 verhardingen in
 waterdoorlatende
 materialen: 20 m²
 + 15 m² (nrit en
 terras)
 valt niet onder de
 verordening
 Hergebruik RWA
 voor: buitenkraan

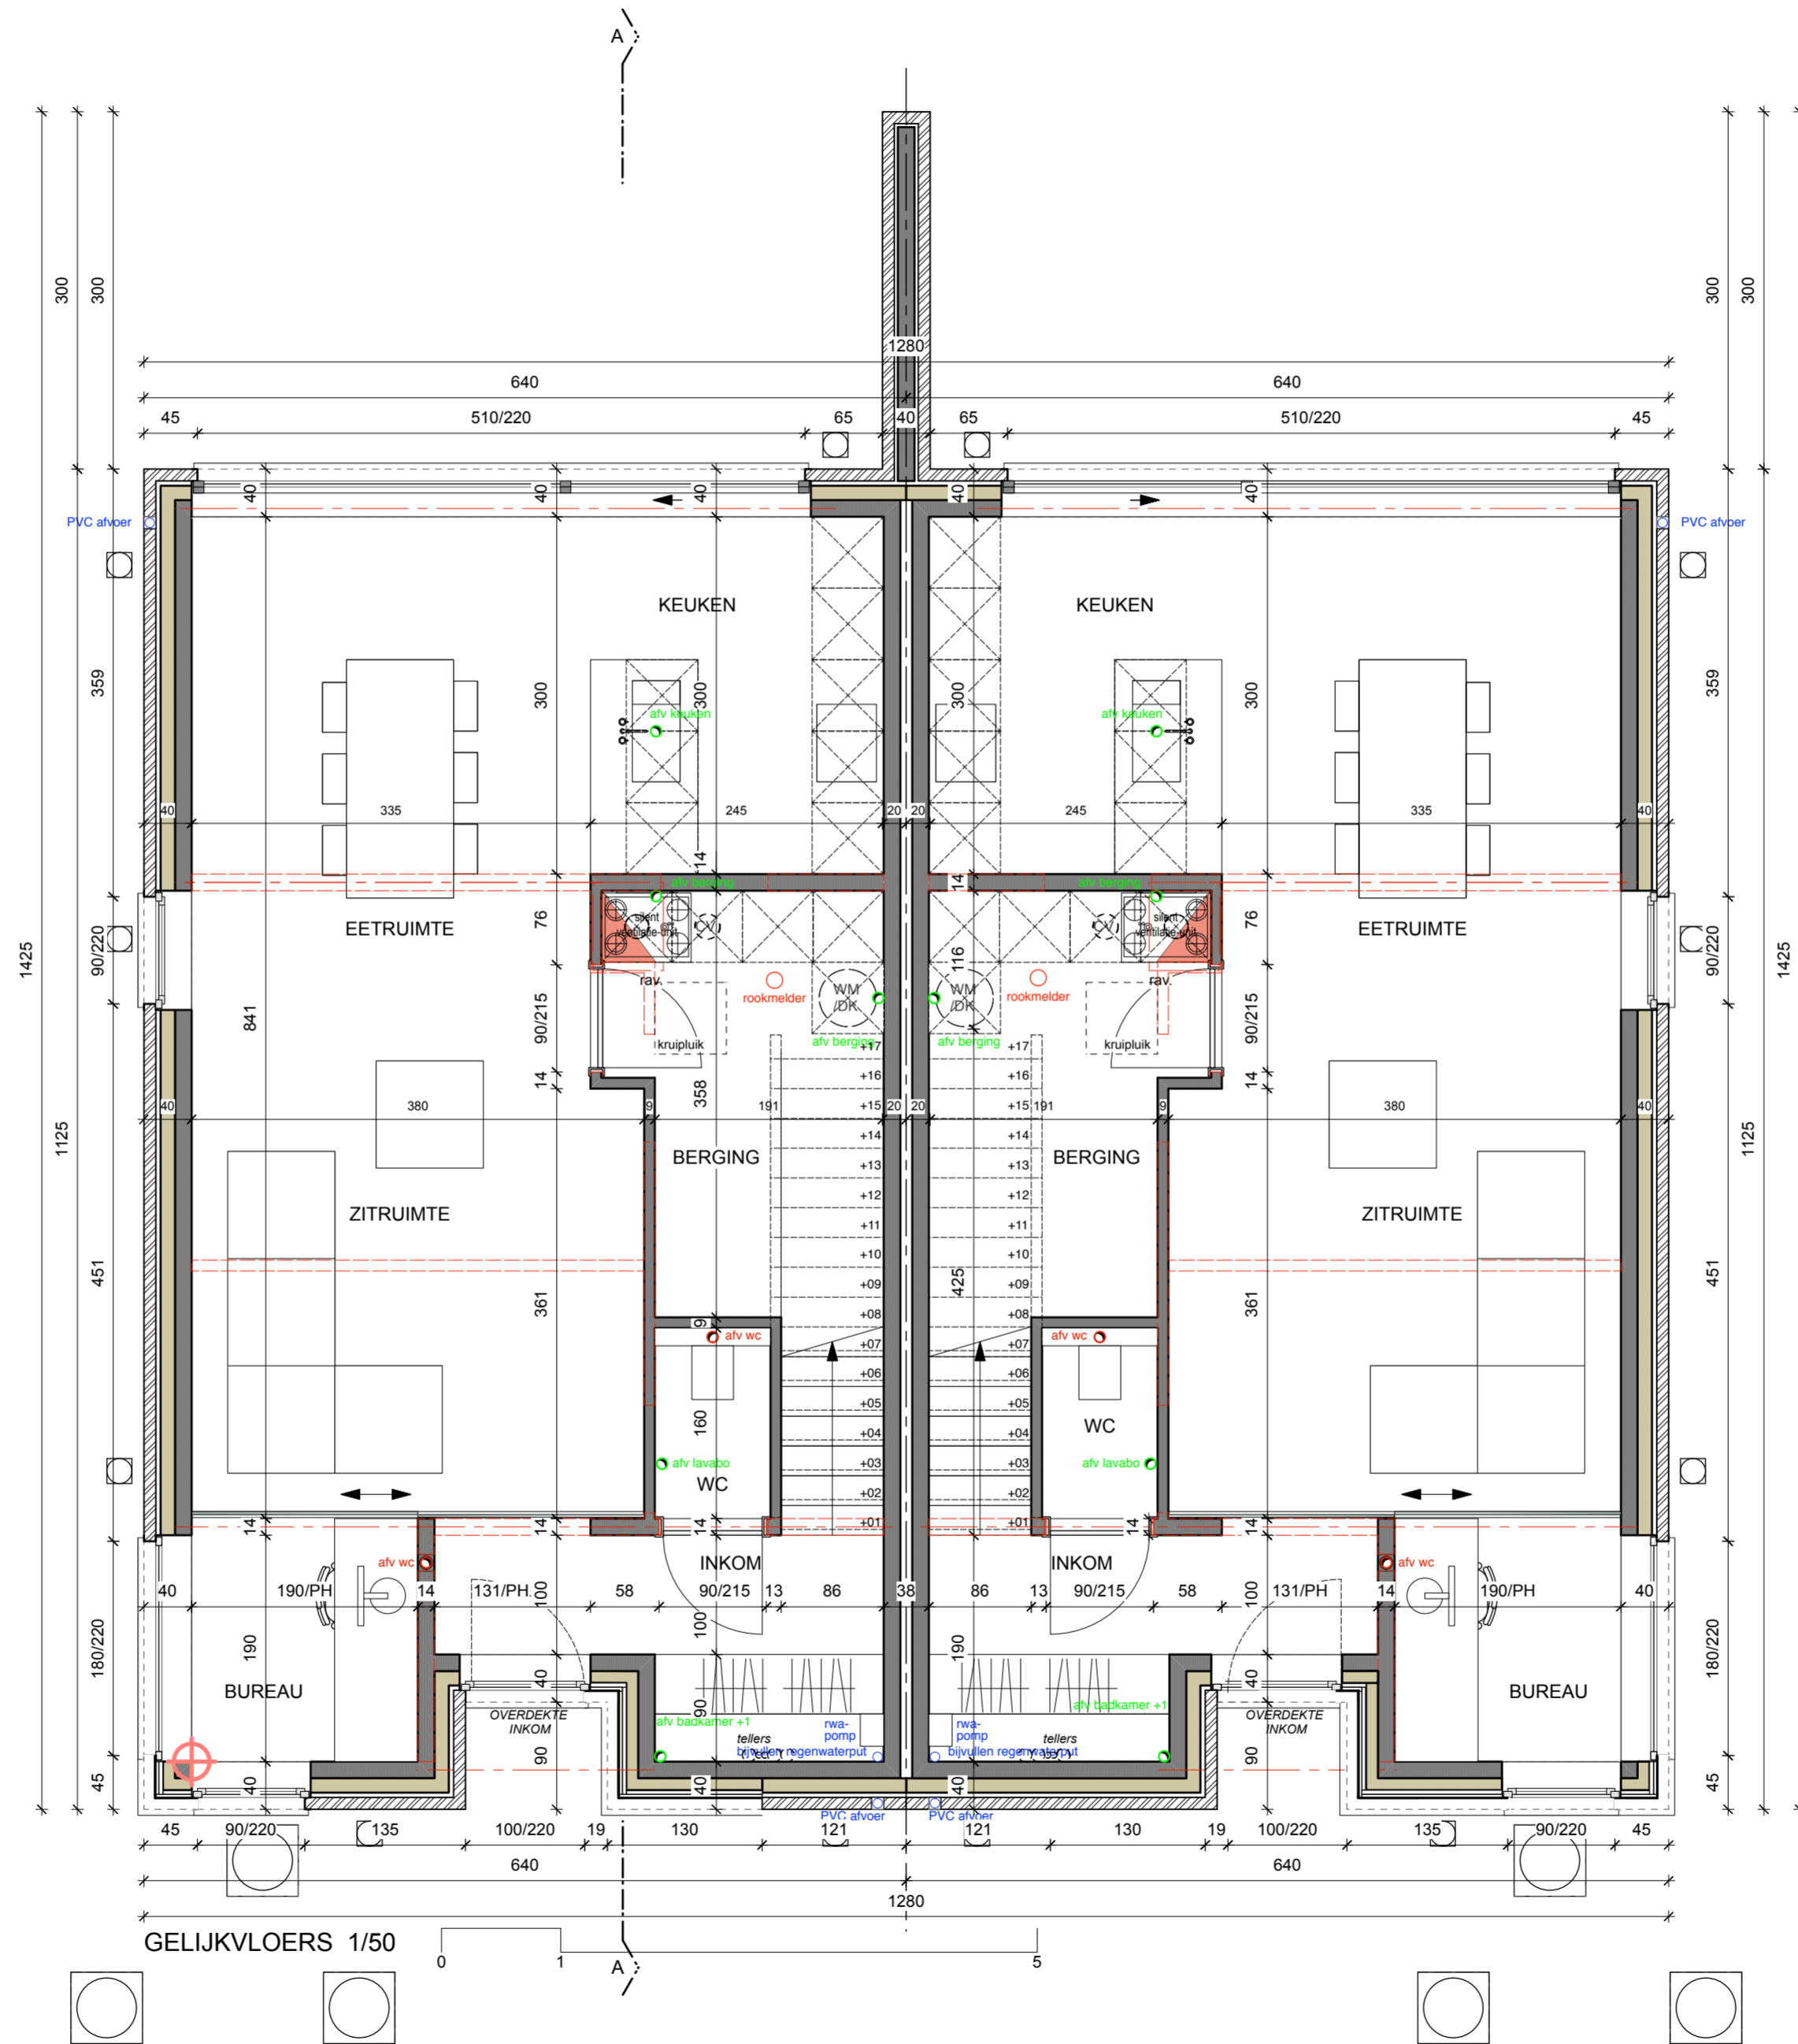

BA_WONING_P_N_10_GROONDPLAN

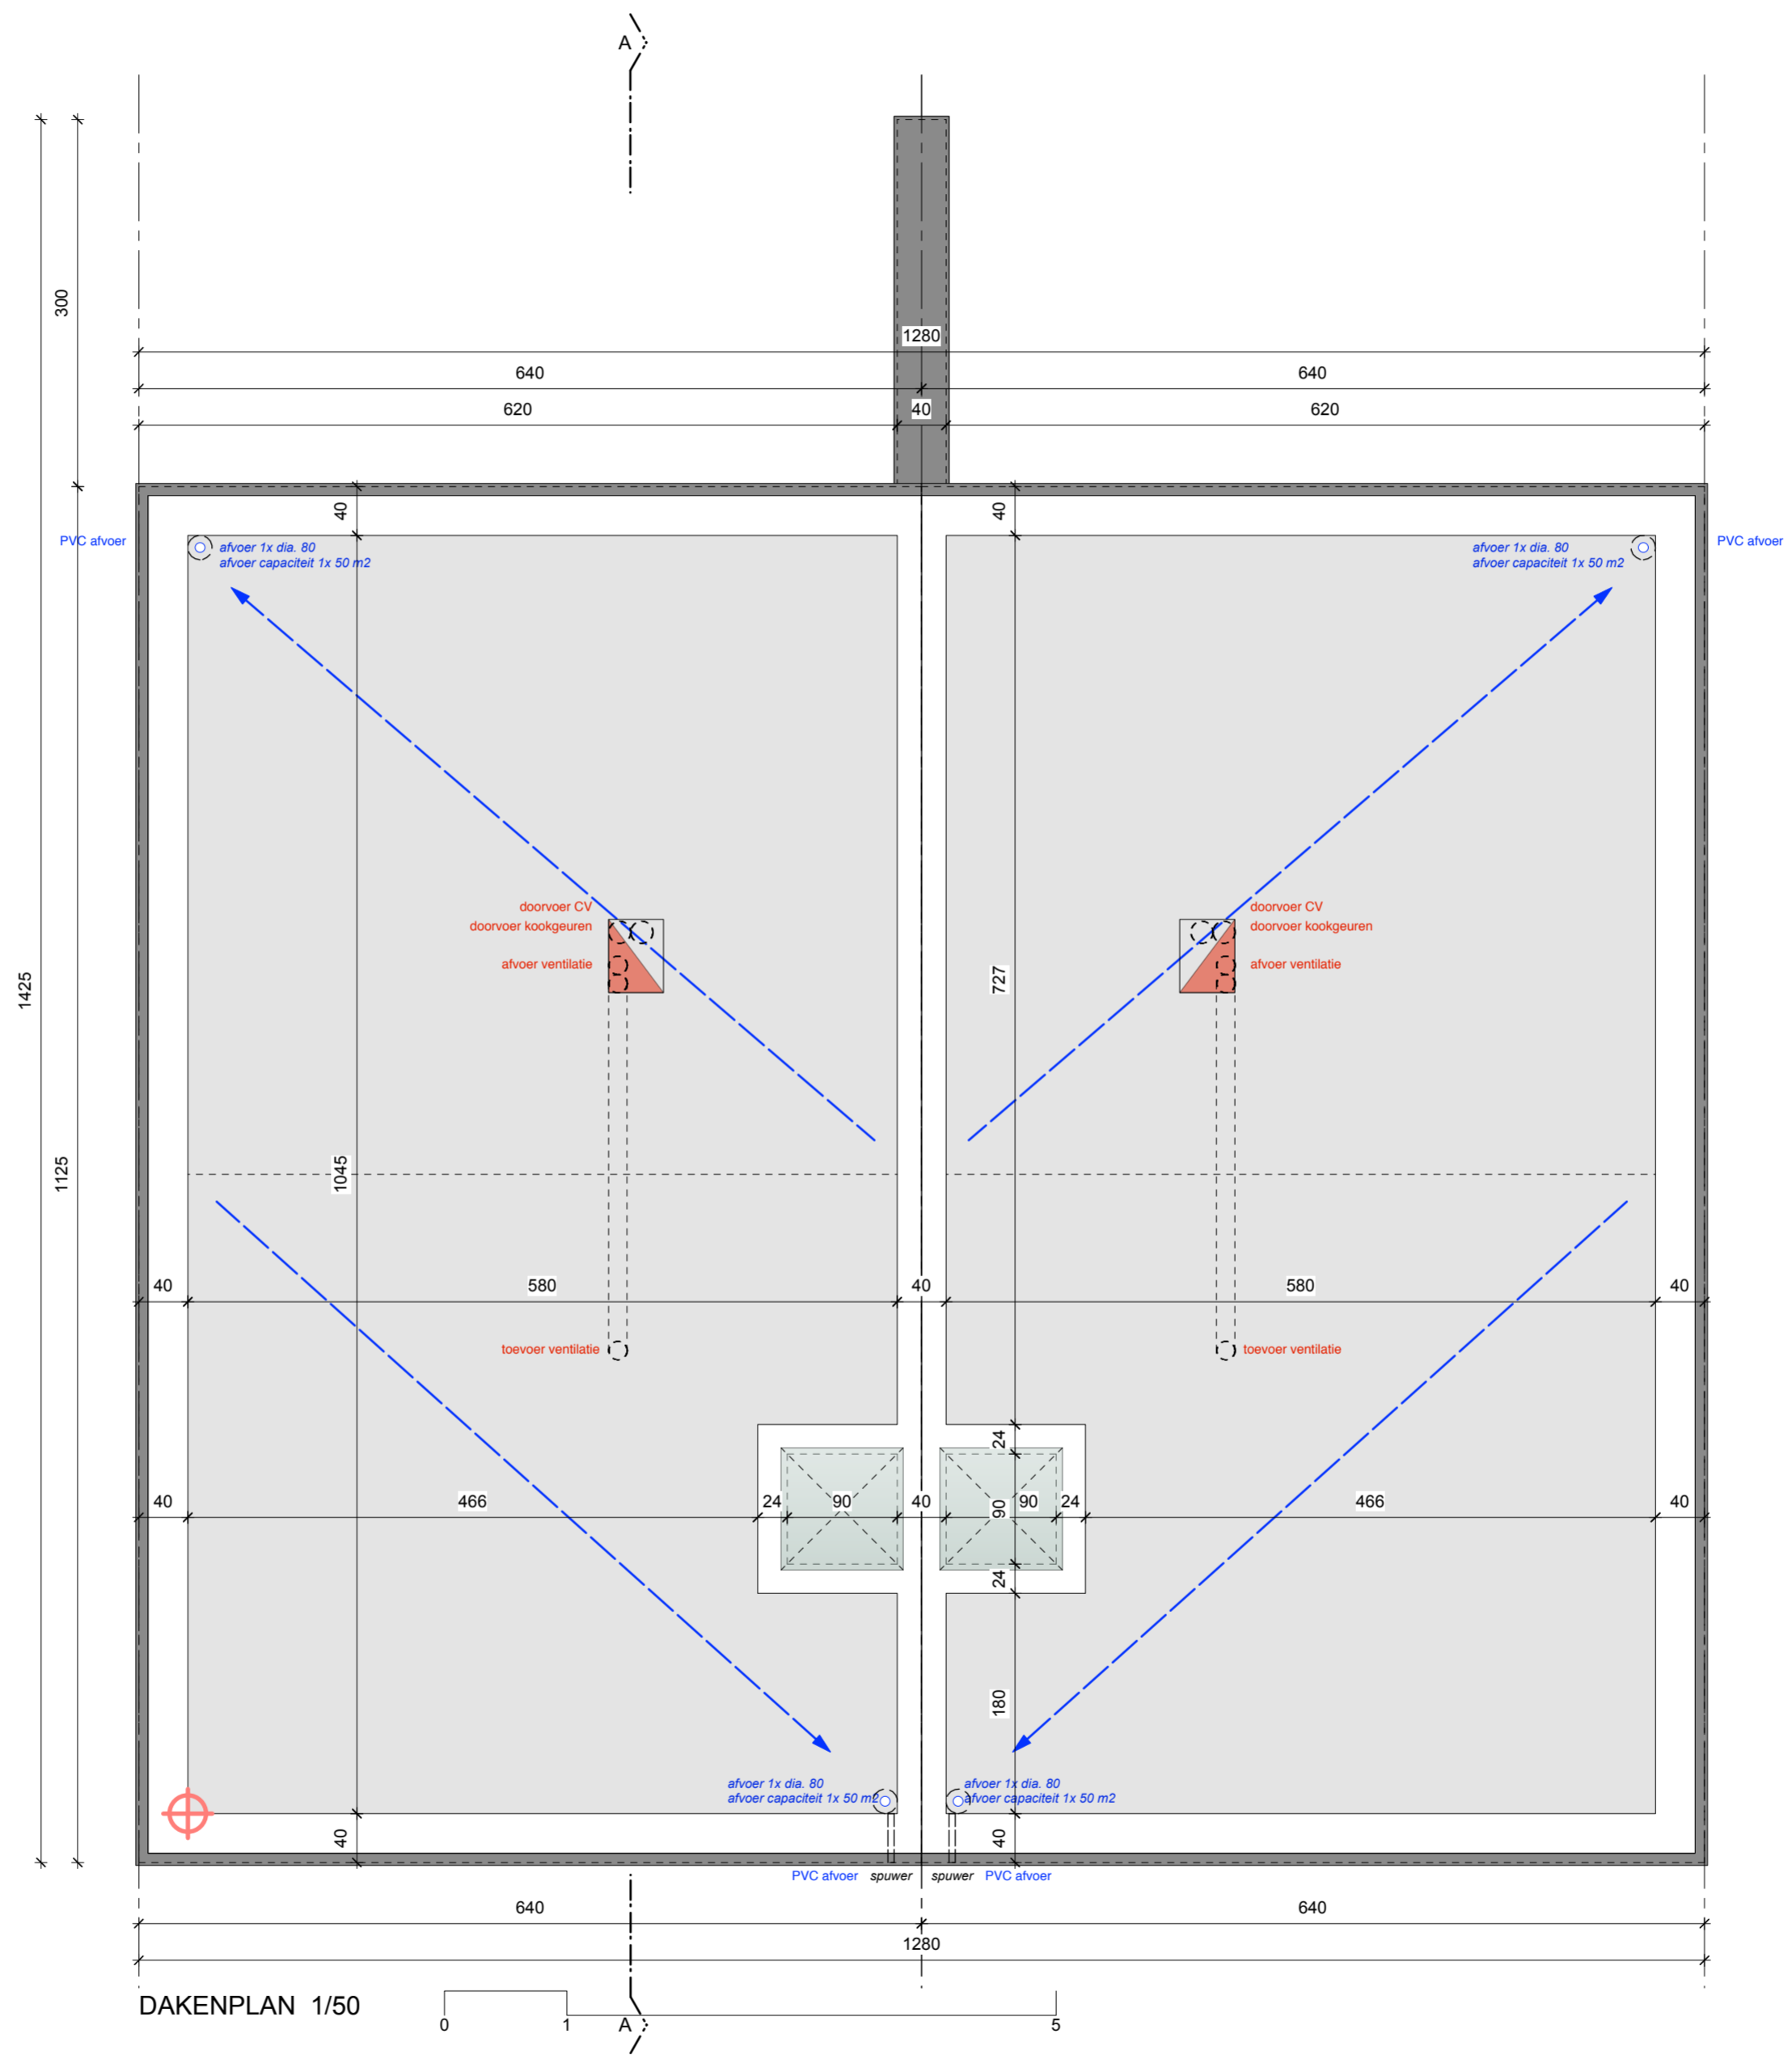









BA_WONING_F_N_16_FOTO 4



BA_WONING_F_N_17_FOTO 5



LEGENDE

-  beton
-  betonblokken
-  cellenbetonwanden
-  snelbouwwanden
-  gevelsteen
-  spouwisolatie
-  kelder isolatie (drukvast)
-  funderingszolen
-  afvoer regenwater
-  afvoer non-fecaliën
-  afvoer fecaliën

MATERIAALGxEBRUIK

-  1. rood genuanceerde gevelsteen
-  2. gevelbekleding zwart genuanceerd
-  3. antraciet aluminium buitenschrijnwerk
-  4. blauwe steen dorpels en plinten
-  5. zink dakranden antracietgrijs
-  6. rood genuanceerde gevelsteen - rollaag
-  7. gevelbekleding in hout